


Skladby jednotlivých konstrukcí :

- 1** - NÁŠLAPNÉ VRSTVY DLE TABULKY MÍSTNOSTÍ
- BETONOVÁ MAZANINA tl. 50 mm
 - EXTRUDOVANÝ PODLAHOVÝ POLYSTYREN - tl. 100 mm
 - STÁVAJÍCÍ PODKLADNÍ BETON S HYDROIZOLACÍ
 - ROSTLÝ TERÉN

- 2** - DIFÚZNÍ FOLIE ZABRAŇUJÍCÍ PRONIKÁNÍ PRACHU DO TEPELNÉ
- STÁVAJÍCÍ TRÁMOVÁ KONSTRUKCE STROPU
 - TEPELNÁ IZOLACE ORSIL - tl. 2x100 mm
 - STÁVAJÍCÍ RÁKOSOVÉ PODBITÍ S OMÍTKOU
 - VZDUCHOVÁ MEZERA - tl. 50 mm
 - TEPELNÁ IZOLACE ORSIL - tl. 2x100 mm
 - NOSNÝ A MONTÁŽNÍ ROŠT SDK SYSTÉMU KNAUF
 - PAROZÁBRANA ODRÁŽEJÍCÍ TEPLU ZPĚT DO MÍSTNOSTÍ
 - SDK PODHLED PROVEDENÝ S POŽÁRNÍ ODOLNOSTÍ POŽADOVA
 - VNITŘNÍ INTERIÉROVÁ MALBY

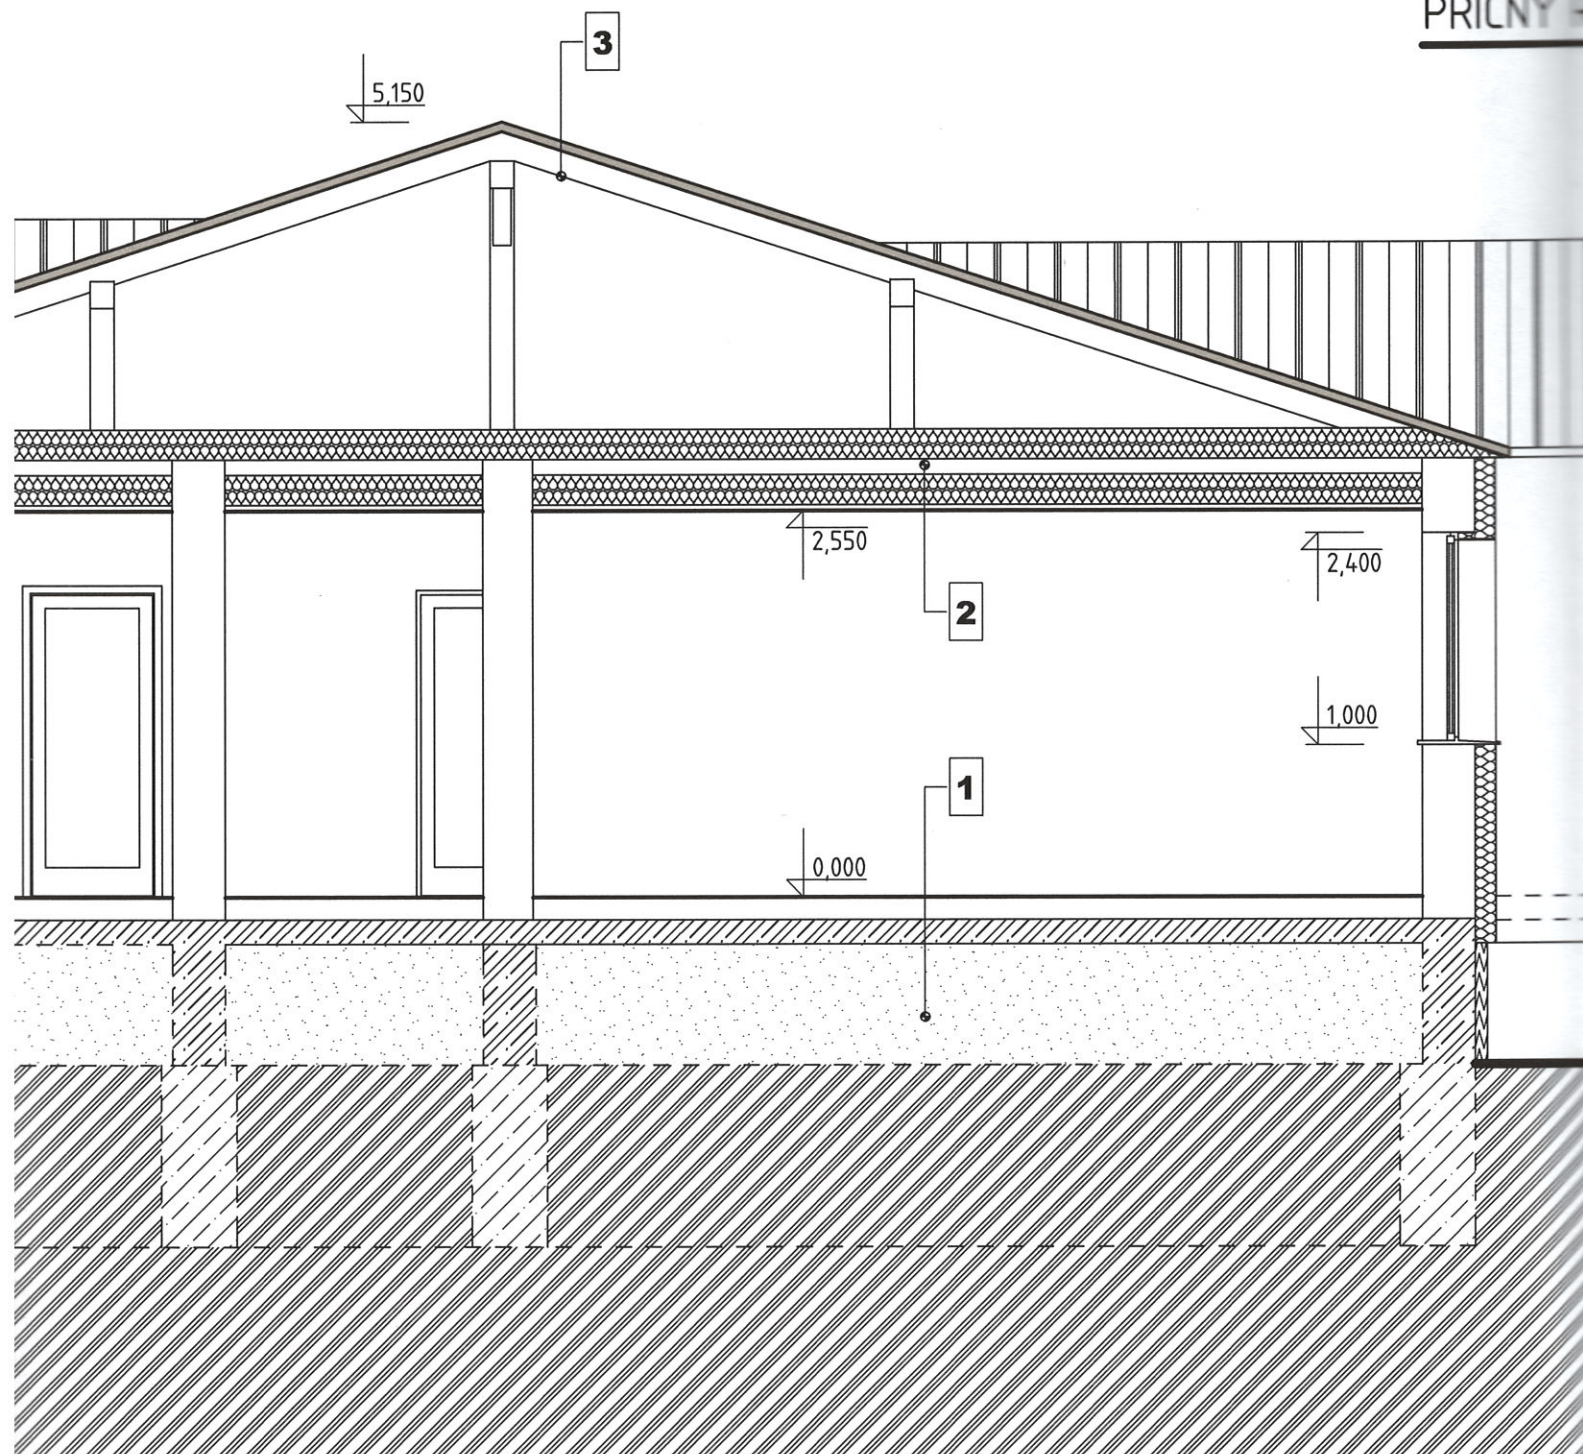


DLACE

3 - PLECHOVÁ MÁČENÁ KRYTINA
 - POJISTNÁ HYDROIZOLACE
 - POBITÍ Z PRKEN tl. 1"
 - STÁVAJÍCÍ KONSTRUKCE DŘEVĚNÉHO VÁZANÉHO KROVU

4 - VNĚJŠÍ DRÁSANÁ OMÍTKA - ZRNITOST 1,5 mm
 - 2 x LEPIDLO + 1 x PERLINKA
 - NOVĚ NAVRŽENÉ ZATEPLENÍ FASÁDNÍM POLYSTYREMEM tl. 140 mm
 - STÁVAJÍCÍ ZATEPLENÍ HERAKLITOVÝMI DESKAMI tl. 50 mm
 - STÁVAJÍCÍ ZDĚNÉ CIHELNÉ KONSTRUKCE OBVODOVÉHO ZDIVA - tl. 300 mm
 - VNITŘNÍ ŠTUKOVÉ OMÍTKY
 - VNITŘNÍ INTERIÉROVÉ MALBY

ŘEZ A-A'

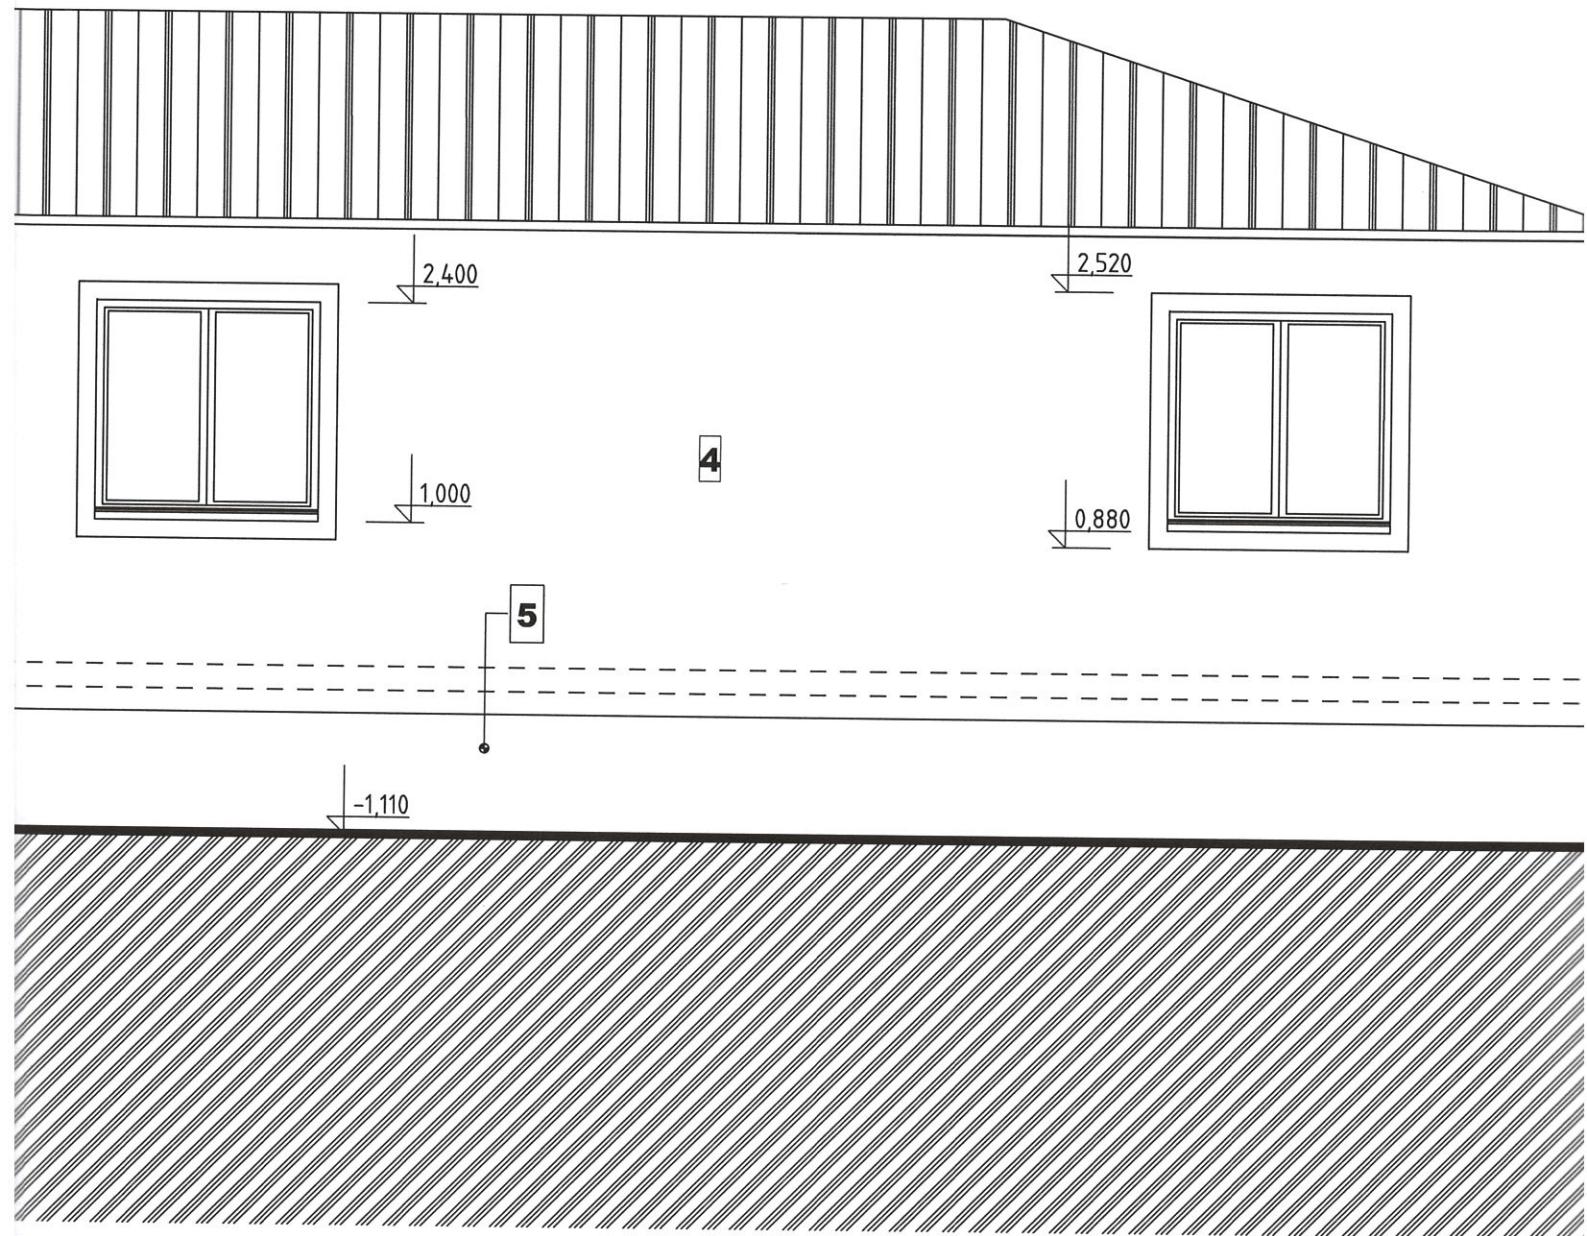

- 5 - MARMOLIT DLE VÝBĚRU INVESTORA
- 2 x LEPIDLO + 1 x PERLINKA
- NOVĚ NAVRŽENÉ ZATEPLENÍ EXTRUDOVANÝM POLYSTYRENEM H 80 mm
- STÁVAJÍCÍ KONSTRUKCE ZÁKLADOVÉHO ZDIVA

Legenda materiálů :

	- STÁVAJÍCÍ KONSTRUKCE Z CIHELNÉHO ZDIVA
	- KONSTRUKCE Z PROSTÉHO BETONU
	- KONSTRUKCE ZE ŽELEZOBETONU
	- HUTNĚNÝ ŠTĚRKOVÝ NÁSYP
	- ZDIVO Z PŘESNÝCH PŘÍČKOVEK YTONG
	- TVRDÉ DESKY ORSIL λ . 100 mm (EPS, XPS 100)
	- KONTAKTNÍ ZATEPLOVACÍ SYSTÉM - EPS 140 mm
	- KONTAKTNÍ ZATEPLOVACÍ SYSTÉM -XPS 100 mm
	- ALUKRYTOVÁ KRYTINA V BARVĚ ČERVENOHNĚDÉ
	- ROSTLÝ TERÉN

+0,00 = HORNÍ HRANA KONSTRUKCE PODLAHY 1.NP

Souřadný systém : JTSK

Výškový systém : BpV



VYPRACOVAL		PROJEKTANT		ZODPOVĚDNÝ PROJEKTANT		MIROSLAV OBERREITER PROJEKČNÍ KANCELÁŘ MOHO LIPOVÁ 465, 411 13 TŘEBENICE MOBIL : +420 605 285 724 EMAIL : oberreiter.miroslav@seznam.cz	
M. OBERREITER		M. OBERREITER		M. OBERREITER			
INVESTOR/STAVEBNÍK: BSAA PRAHA s.r.o., ZA STATKY 60, 10300 PRAHA 10 - LIPANY							
KRAJ :	SEVEROČESKÝ	M.Ú.:	MŠENÉ - LÁZNĚ	OBEC :	MŠENÍ - LÁZNĚ	K.Ú.:	MŠENÉ - LÁZNĚ
AKCE :						FORMÁT :	1 x A4
STAVEBNÍ ÚPRAVY A ZMĚNA UŽÍVÁNÍ OBJEKTU " NATÁLIE " na parcele č. st. 216/9 - k.ú. MŠENÉ - LÁZNĚ						DATUM :	02/2020
						ARCHIV :	01/2020
						STUPEŇ PD:	ZMĚNA UŽÍVÁNÍ
VÝKRES :						MĚŘÍTKO :	Č. VÝKRESU :
PŘÍČNÝ ŘEZ A-A'						1:50	D.1.1.B.03