


NOVÉ DISPOZIČNÍ ŘEŠENÍ DEPENDANCE FRANTA

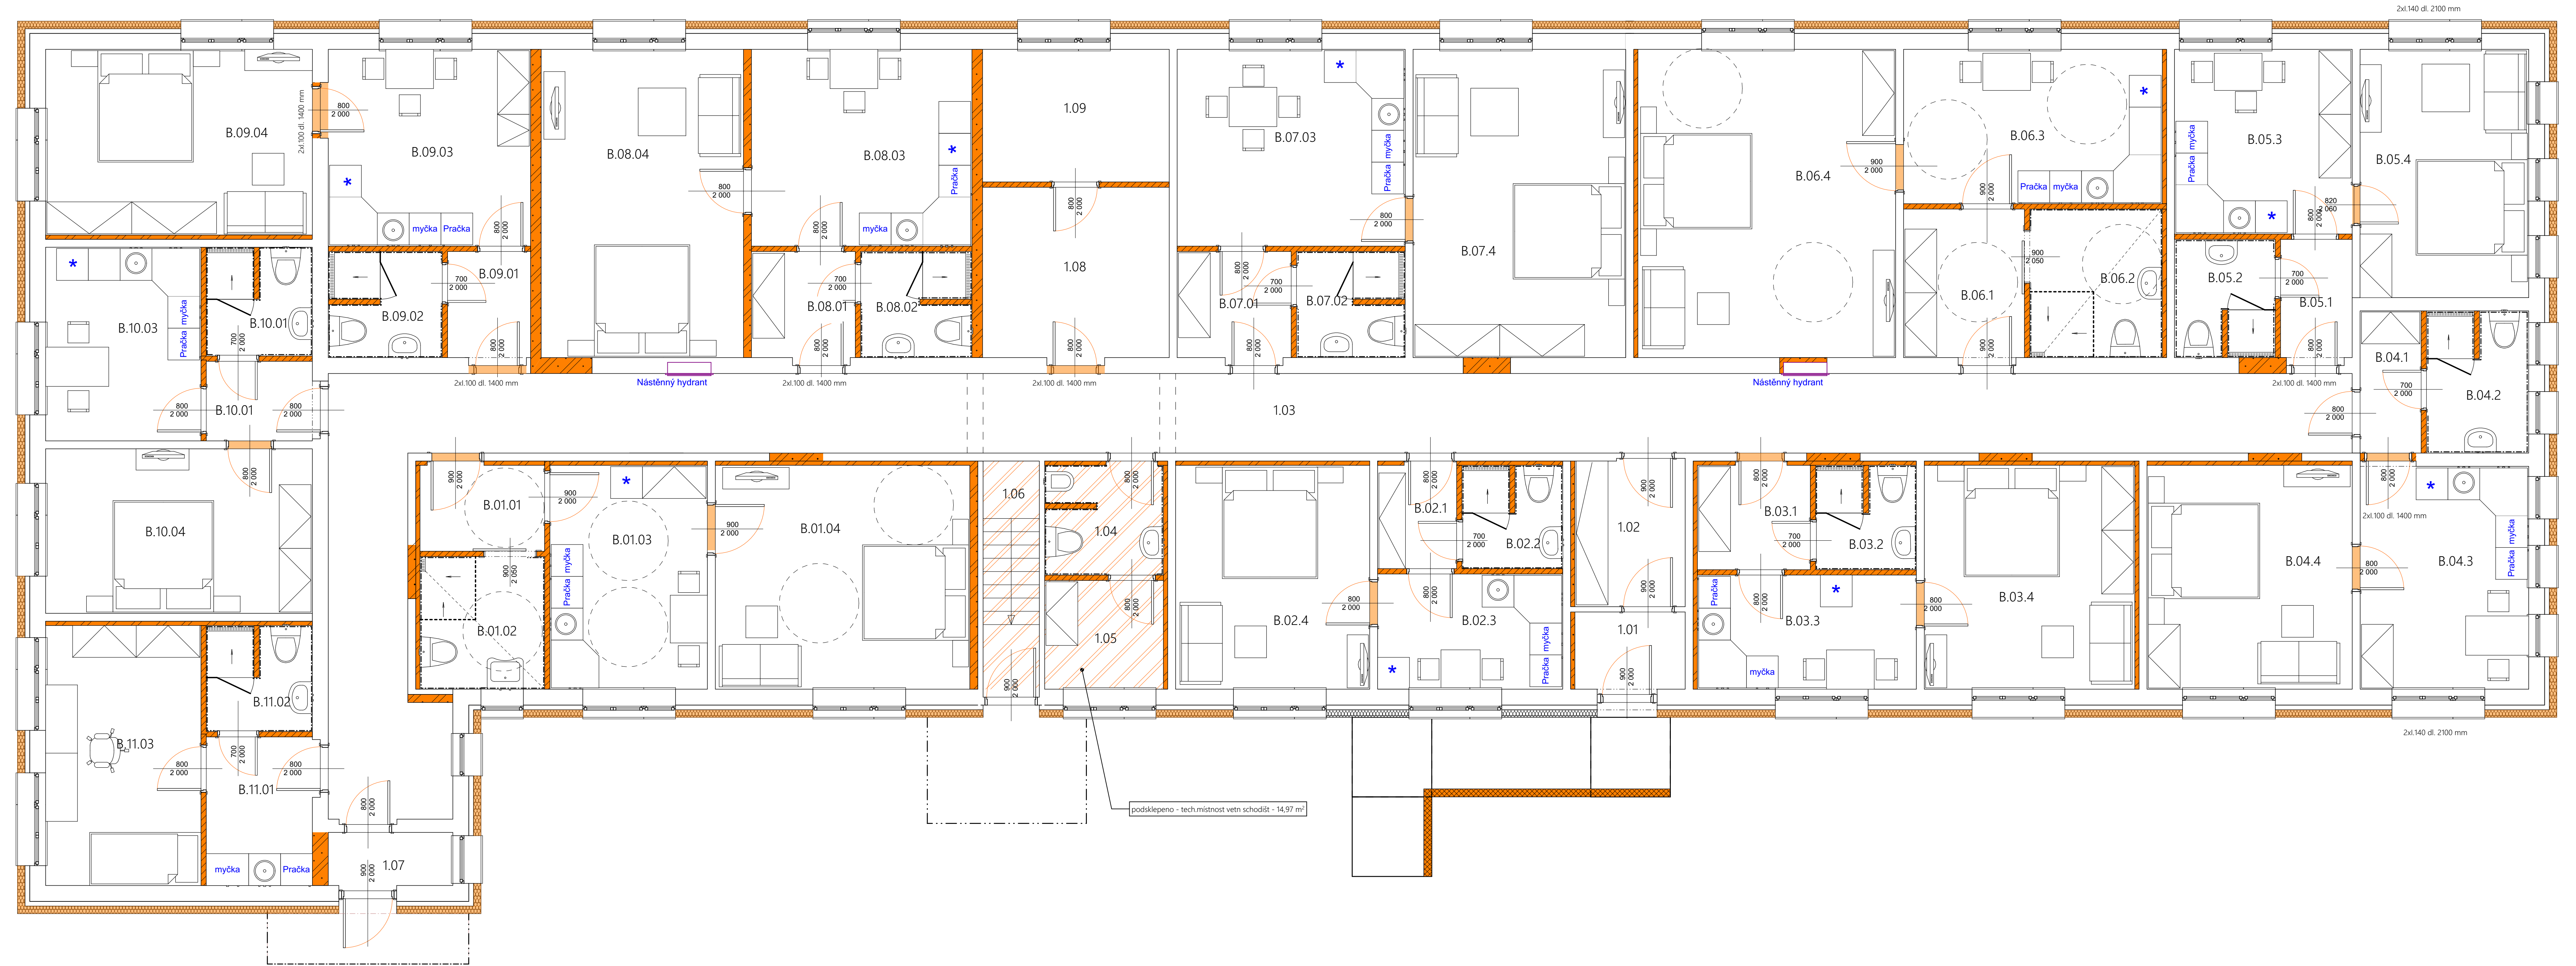

LEGENDA MÍSTNOSTÍ

ČÍSLO	NÁZEV MÍSTNOSTI	m²	PODLAŽÍ	PŮVŘECH ZDÍ / STŘEP	POZNÁMKA
<b>SPOLÉNE PROSTORY</b>					
1.01	ZADVĚŘI	4,64	KERAMICKÁ DLAŽBA	STUKOVÁ OMÍTKA / SDK	KERAMICKÝ SOKL 100 mm
1.02	CHODBA	8,94	KERAMICKÁ DLAŽBA	STUKOVÁ OMÍTKA / SDK	KERAMICKÝ SOKL 100 mm
1.03	CHODBA	5,78	KERAMICKÁ DLAŽBA	STUKOVÁ OMÍTKA / SDK	KERAMICKÝ SOKL 100 mm
1.04	ULIČKOVÁ MÍSTNOST	4,59	KERAMICKÁ DLAŽBA	STUKOVÁ OMÍTKA / SDK	KERAMICKÝ SOKL 100 mm
1.05	SÁLNA	4,72	KERAMICKÁ DLAŽBA	STUKOVÁ OMÍTKA / SDK	KERAMICKÝ SOKL 100 mm
1.09	VSTUP DO KOTLENY	4,64	KERAMICKÁ DLAŽBA	STUKOVÁ OMÍTKA / SDK	KERAMICKÝ SOKL 100 mm
1.07	ZADVĚŘI	2,35	KERAMICKÁ DLAŽBA	STUKOVÁ OMÍTKA / SDK	KERAMICKÝ SOKL 100 mm
1.08	MOČÁRNARNA	11,20	KERAMICKÁ DLAŽBA	STUKOVÁ OMÍTKA / SDK	KERAMICKÝ SOKL 100 mm
1.09	SÚŠARNA	8,80	KERAMICKÁ DLAŽBA	STUKOVÁ OMÍTKA / SDK	KERAMICKÝ SOKL 100 mm
1.09	SÚŠARNA	8,80	KERAMICKÁ DLAŽBA	STUKOVÁ OMÍTKA / SDK	KERAMICKÝ SOKL 100 mm
<b>SPOLÉNE PROSTORY CELKEM</b>					
BPT - 01 - 1+1 PRO VOZÍK					
B.01.01	CHODBA	5,89	KERAMICKÁ DLAŽBA	SDK	KERAMICKÝ SOKL 100 mm
B.01.02	SOCIÁLNÍ ŽÁZEMÍ	5,98	KERAMICKÁ DLAŽBA	KERAMICKÝ OBRÁD / SDK	KERAMICKÝ OBRÁD v+2550 mm
B.01.03	KUCHYN	12,51	PVC	STUKOVÁ OMÍTKA / SDK	PVC LÍŠŤA
B.01.04	POKOJ	20,28	PVC	STUKOVÁ OMÍTKA / SDK	PVC LÍŠŤA
BPT - 01 - CELKEM		42,66			
<b>BPT - 02 - 1+1</b>					
B.02.01	CHODBA	2,98	KERAMICKÁ DLAŽBA	SDK	KERAMICKÝ SOKL 100 mm
B.02.02	SOCIÁLNÍ ŽÁZEMÍ	3,61	KERAMICKÁ DLAŽBA	KERAMICKÝ OBRÁD / SDK	KERAMICKÝ OBRÁD v+2550 mm
B.02.03	KUCHYN	7,58	PVC	STUKOVÁ OMÍTKA / SDK	PVC LÍŠŤA
B.02.04	POKOJ	14,42	PVC	STUKOVÁ OMÍTKA / SDK	PVC LÍŠŤA
BPT - 02 - CELKEM		19,60			
<b>BPT - 03 - 1+1</b>					
B.03.01	CHODBA	4,27	KERAMICKÁ DLAŽBA	SDK	KERAMICKÝ SOKL 100 mm
B.03.02	SOCIÁLNÍ ŽÁZEMÍ	3,65	KERAMICKÁ DLAŽBA	KERAMICKÝ OBRÁD / SDK	KERAMICKÝ OBRÁD v+2550 mm
B.03.03	KUCHYN	8,89	PVC	STUKOVÁ OMÍTKA / SDK	PVC LÍŠŤA
B.03.04	POKOJ	16,87	PVC	STUKOVÁ OMÍTKA / SDK	PVC LÍŠŤA
BPT - 03 - CELKEM		33,62			
<b>BPT - 04 - 1+1</b>					
B.04.01	CHODBA	3,08	KERAMICKÁ DLAŽBA	SDK	KERAMICKÝ SOKL 100 mm
B.04.02	SOCIÁLNÍ ŽÁZEMÍ	5,08	KERAMICKÁ DLAŽBA	KERAMICKÝ OBRÁD / SDK	KERAMICKÝ OBRÁD v+2550 mm
B.04.03	KUCHYN	13,46	PVC	STUKOVÁ OMÍTKA / SDK	PVC LÍŠŤA
B.04.04	POKOJ	16,31	PVC	STUKOVÁ OMÍTKA / SDK	PVC LÍŠŤA
BPT - 04 - CELKEM		37,96			
<b>BPT - 05 - 1+1</b>					
B.05.01	CHODBA	3,17	KERAMICKÁ DLAŽBA	SDK	KERAMICKÝ SOKL 100 mm
B.05.02	SOCIÁLNÍ ŽÁZEMÍ	4,15	KERAMICKÁ DLAŽBA	KERAMICKÝ OBRÁD / SDK	KERAMICKÝ OBRÁD v+2550 mm
B.05.03	KUCHYN	11,66	PVC	STUKOVÁ OMÍTKA / SDK	PVC LÍŠŤA
B.05.04	POKOJ	14,88	PVC	STUKOVÁ OMÍTKA / SDK	PVC LÍŠŤA
BPT - 05 - CELKEM		33,86			
<b>BPT - 06 - 1+1 PRO VOZÍK</b>					
B.06.01	CHODBA	7,00	KERAMICKÁ DLAŽBA	SDK	KERAMICKÝ SOKL 100 mm
B.06.02	SOCIÁLNÍ ŽÁZEMÍ	6,55	KERAMICKÁ DLAŽBA	KERAMICKÝ OBRÁD / SDK	KERAMICKÝ OBRÁD v+2550 mm
B.06.03	KUCHYN	14,20	PVC	STUKOVÁ OMÍTKA / SDK	PVC LÍŠŤA
B.06.04	POKOJ	28,23	PVC	STUKOVÁ OMÍTKA / SDK	PVC LÍŠŤA
BPT - 06 - CELKEM		56,98			

LEGENDA MÍSTNOSTÍ

ČÍSLO	NÁZEV MÍSTNOSTI	m²	PODLAŽÍ	PŮVŘECH ZDÍ / STŘEP	POZNÁMKA
<b>BPT - 07 - 1+1</b>					
B.07.01	POKOJ	4,46	KERAMICKÁ DLAŽBA	SDK	KERAMICKÝ SOKL 100 mm
B.07.02	SOCIÁLNÍ ŽÁZEMÍ	4,00	KERAMICKÁ DLAŽBA	KERAMICKÝ OBRÁD / SDK	KERAMICKÝ OBRÁD v+2550 mm
B.07.03	KUCHYN	15,95	KERAMICKÁ DLAŽBA	KERAMICKÝ OBRÁD / SDK	KERAMICKÝ OBRÁD v+2550 mm
B.07.04	POKOJ	23,30	PVC	STUKOVÁ OMÍTKA / SDK	PVC LÍŠŤA
BPT - 07 - CELKEM		47,71			
<b>BPT - 08 - 1+1</b>					
B.08.01	CHODBA	4,10	KERAMICKÁ DLAŽBA	SDK	KERAMICKÝ SOKL 100 mm
B.08.02	SOCIÁLNÍ ŽÁZEMÍ	3,95	KERAMICKÁ DLAŽBA	KERAMICKÝ OBRÁD / SDK	KERAMICKÝ OBRÁD v+2550 mm
B.08.03	KUCHYN	15,43	PVC	STUKOVÁ OMÍTKA / SDK	PVC LÍŠŤA
B.08.04	POKOJ	22,97	PVC	STUKOVÁ OMÍTKA / SDK	PVC LÍŠŤA
BPT - 08 - CELKEM		46,45			
<b>BPT - 09 - 1+1</b>					
B.09.01	CHODBA	3,30	KERAMICKÁ DLAŽBA	SDK	KERAMICKÝ SOKL 100 mm
B.09.02	SOCIÁLNÍ ŽÁZEMÍ	4,20	KERAMICKÁ DLAŽBA	KERAMICKÝ OBRÁD / SDK	KERAMICKÝ OBRÁD v+2550 mm
B.09.03	KUCHYN	14,31	PVC	STUKOVÁ OMÍTKA / SDK	PVC LÍŠŤA
B.09.04	POKOJ	17,61	PVC	STUKOVÁ OMÍTKA / SDK	PVC LÍŠŤA
BPT - 09 - CELKEM		39,42			
<b>BPT - 10 - 1+1</b>					
B.10.01	CHODBA	3,16	KERAMICKÁ DLAŽBA	SDK	KERAMICKÝ SOKL 100 mm
B.10.02	SOCIÁLNÍ ŽÁZEMÍ	4,00	KERAMICKÁ DLAŽBA	KERAMICKÝ OBRÁD / SDK	KERAMICKÝ OBRÁD v+2550 mm
B.10.03	KUCHYN	10,69	PVC	STUKOVÁ OMÍTKA / SDK	PVC LÍŠŤA
B.10.04	POKOJ	15,59	PVC	STUKOVÁ OMÍTKA / SDK	PVC LÍŠŤA
BPT - 10 - CELKEM		33,44			
<b>BPT - 11 - 1+1</b>					
B.11.01	CHODBA	5,17	KERAMICKÁ DLAŽBA	SDK	KERAMICKÝ SOKL 100 mm
B.11.02	SOCIÁLNÍ ŽÁZEMÍ	3,90	KERAMICKÁ DLAŽBA	KERAMICKÝ OBRÁD / SDK	KERAMICKÝ OBRÁD v+2550 mm
B.11.03	KUCHYN	14,36	PVC	STUKOVÁ OMÍTKA / SDK	PVC LÍŠŤA
BPT - 11 - CELKEM		24,03			
OBKLET - CELKEM		542,32			