


PŮDORYS 1. NP

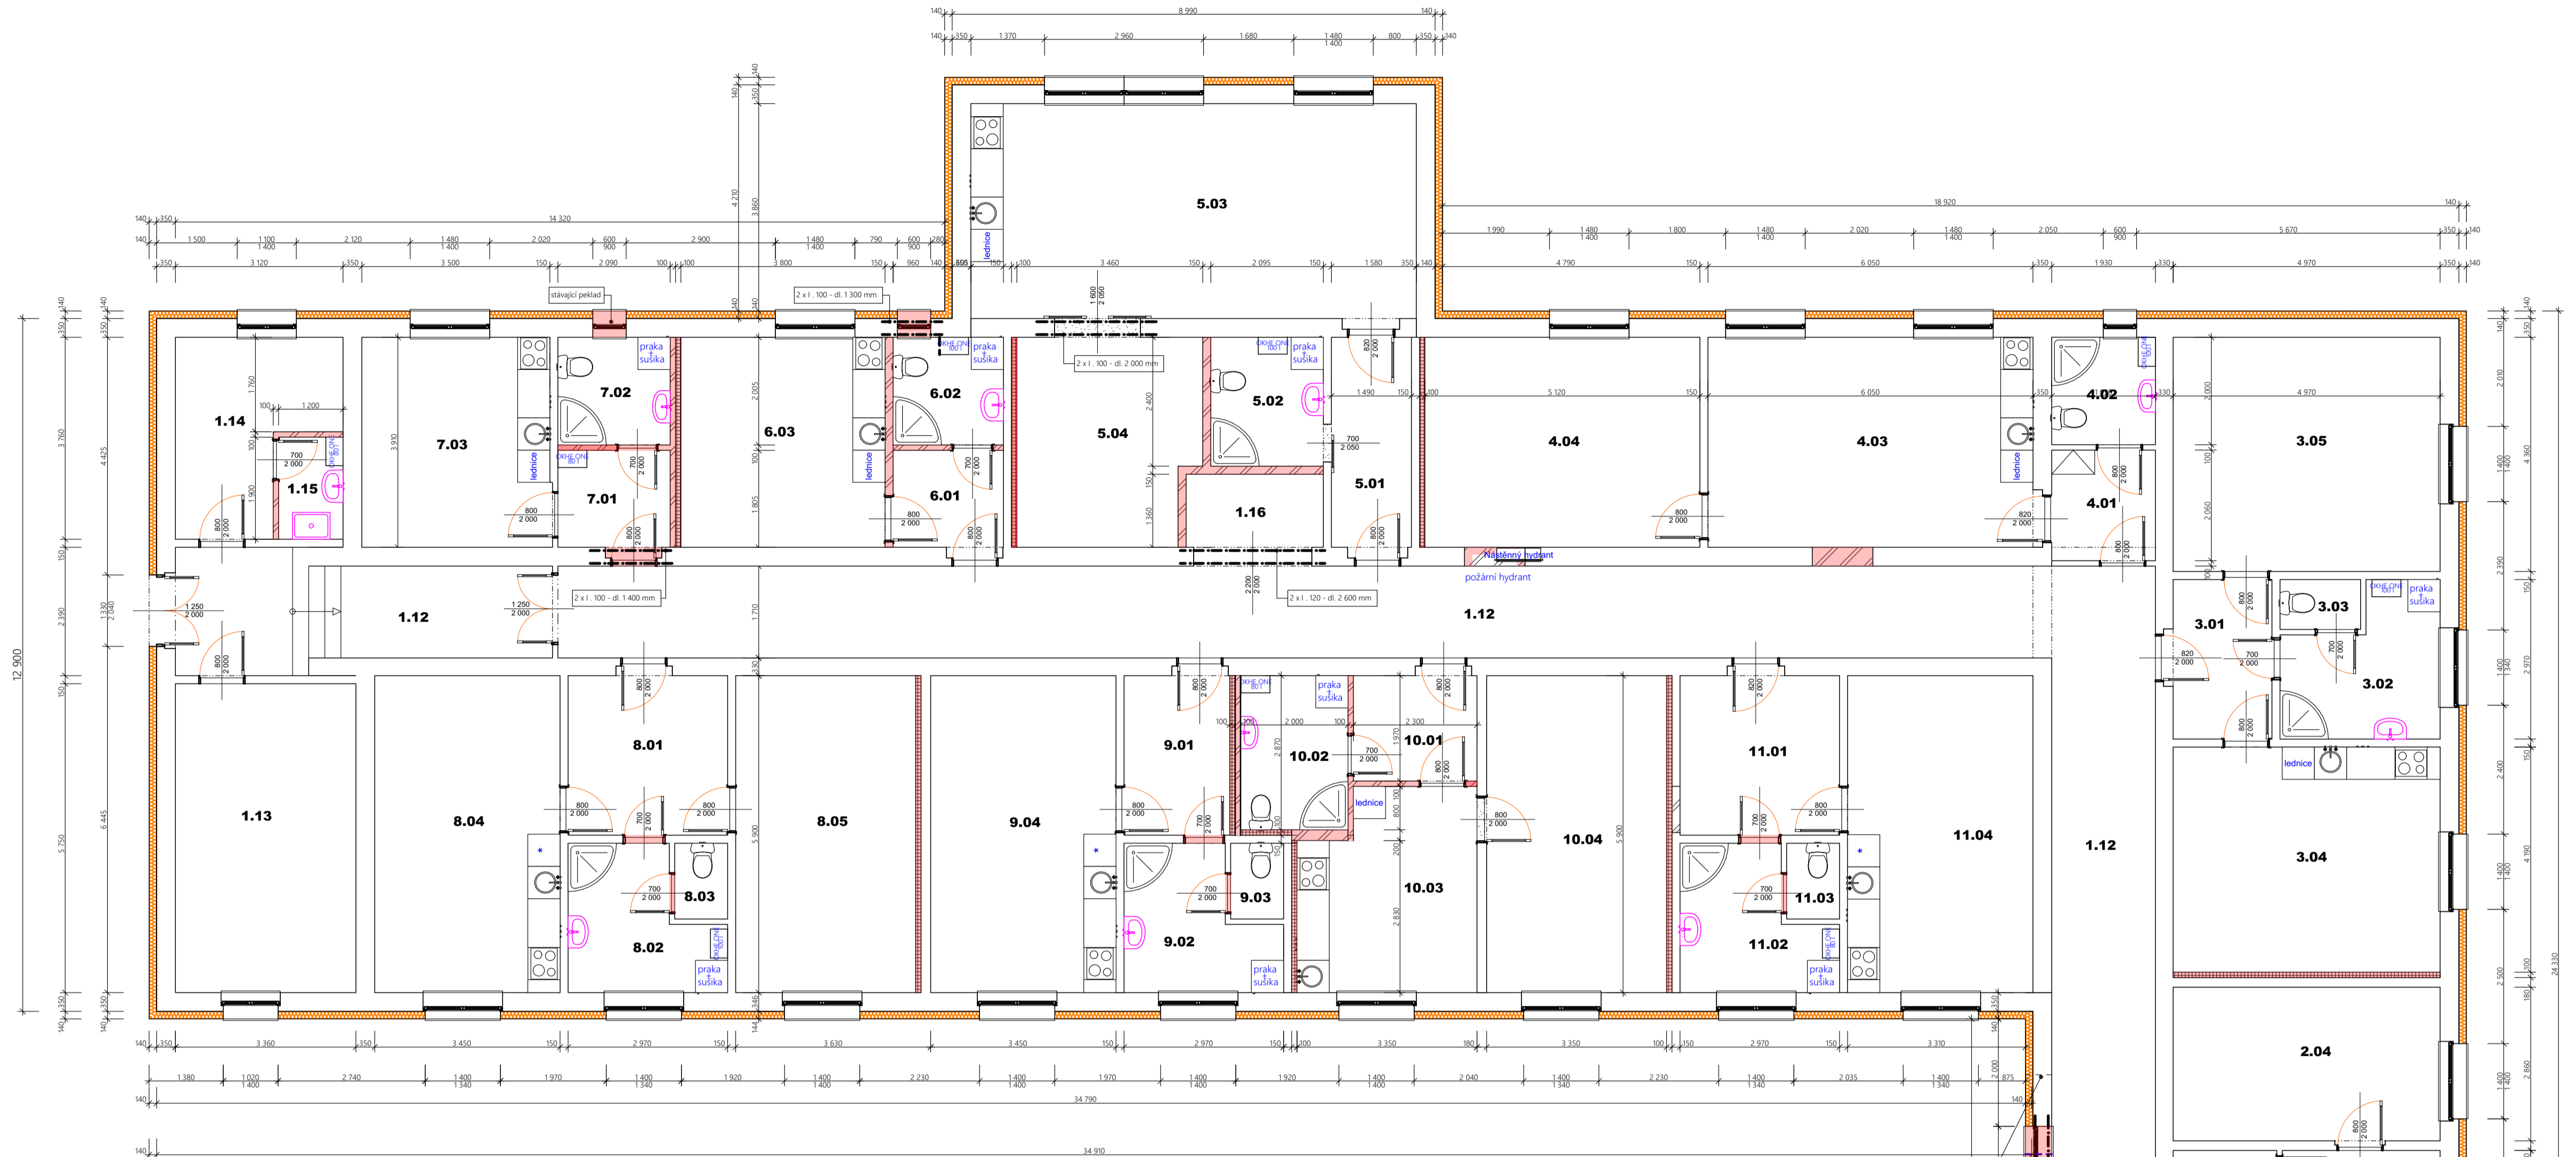

Legenda - nástroji:

ČÍSLO	NÁZEV MÍSTNOSTI	PLOCHA m ²	PODLAHA	POVRCH ZEDÍ, STŘEP	POZNÁMKA
1.01	CHODBA	2,68	PVC KRYTINA	STUKOVÁ OMÍTKA / SKP PODHLED	PVC LÍŠTĚ
1.02	KOUPELNA	3,68	KERAMICKÁ DLÁŽBA	KERAMICKÝ OBKLAD / SKP PODHLED	KERAMICKÝ OBKLAD DO STŘEPU
1.03	OBYTNÁ KUCHYN	14,84	PVC KRYTINA	STUKOVÁ OMÍTKA / SKP PODHLED	PVC LÍŠTĚ
1.12	CHODBA	1,10	PVC KRYTINA	STUKOVÁ OMÍTKA / SKP PODHLED	PVC LÍŠTĚ
2.02	KOUPELNA - WC	3,40	KERAMICKÁ DLÁŽBA	KERAMICKÝ OBKLAD / SKP PODHLED	KERAMICKÝ OBKLAD DO STŘEPU
2.03	KUCHYN	10,81	PVC KRYTINA	STUKOVÁ OMÍTKA / SKP PODHLED	KERAMICKÝ SKL
2.04	POKOJ	14,21	PVC KRYTINA	STUKOVÁ OMÍTKA / SKP PODHLED	PVC LÍŠTĚ
3.02	CHODBA	5,46	PVC KRYTINA	STUKOVÁ OMÍTKA / SKP PODHLED	PVC LÍŠTĚ
3.03	KOUPELNA	7,20	KERAMICKÁ DLÁŽBA	KERAMICKÝ OBKLAD / SKP PODHLED	KERAMICKÝ OBKLAD DO STŘEPU
3.04	WC	1,48	KERAMICKÁ DLÁŽBA	STUKOVÁ OMÍTKA / SKP PODHLED	KERAMICKÝ SKL
3.05	KUCHYN	20,82	PVC KRYTINA	STUKOVÁ OMÍTKA / SKP PODHLED	PVC LÍŠTĚ
3.06	POKOJ	21,67	PVC KRYTINA	STUKOVÁ OMÍTKA / SKP PODHLED	PVC LÍŠTĚ
4.02	CHODBA	3,98	PVC KRYTINA	STUKOVÁ OMÍTKA / SKP PODHLED	PVC LÍŠTĚ
4.03	KOUPELNA	3,96	KERAMICKÁ DLÁŽBA	STUKOVÁ OMÍTKA / SKP PODHLED	KERAMICKÝ OBKLAD DO STŘEPU
4.04	KUCHYN	23,86	PVC KRYTINA	KERAMICKÝ OBKLAD / SKP PODHLED	PVC LÍŠTĚ
4.05	POKOJ	20,40	PVC KRYTINA	STUKOVÁ OMÍTKA / SKP PODHLED	PVC LÍŠTĚ
5.02	CHODBA	6,09	PVC KRYTINA	STUKOVÁ OMÍTKA / SKP PODHLED	PVC LÍŠTĚ
5.03	KOUPELNA - WC	5,03	KERAMICKÁ DLÁŽBA	STUKOVÁ OMÍTKA / SKP PODHLED	KERAMICKÝ OBKLAD DO STŘEPU
5.04	OBYTNÁ KUCHYN	24,77	PVC KRYTINA	KERAMICKÝ OBKLAD / SKP PODHLED	PVC LÍŠTĚ
5.05	POKOJ	18,41	PVC KRYTINA	STUKOVÁ OMÍTKA / SKP PODHLED	PVC LÍŠTĚ
Legenda materiálů:



Poznámka:



2 x 1,100 - d 1,900 mm