


UŽITNÉ PLOCHY JEDNOTLIVÝCH PROSTOR - DEPENDACE "N A T Á L I E"

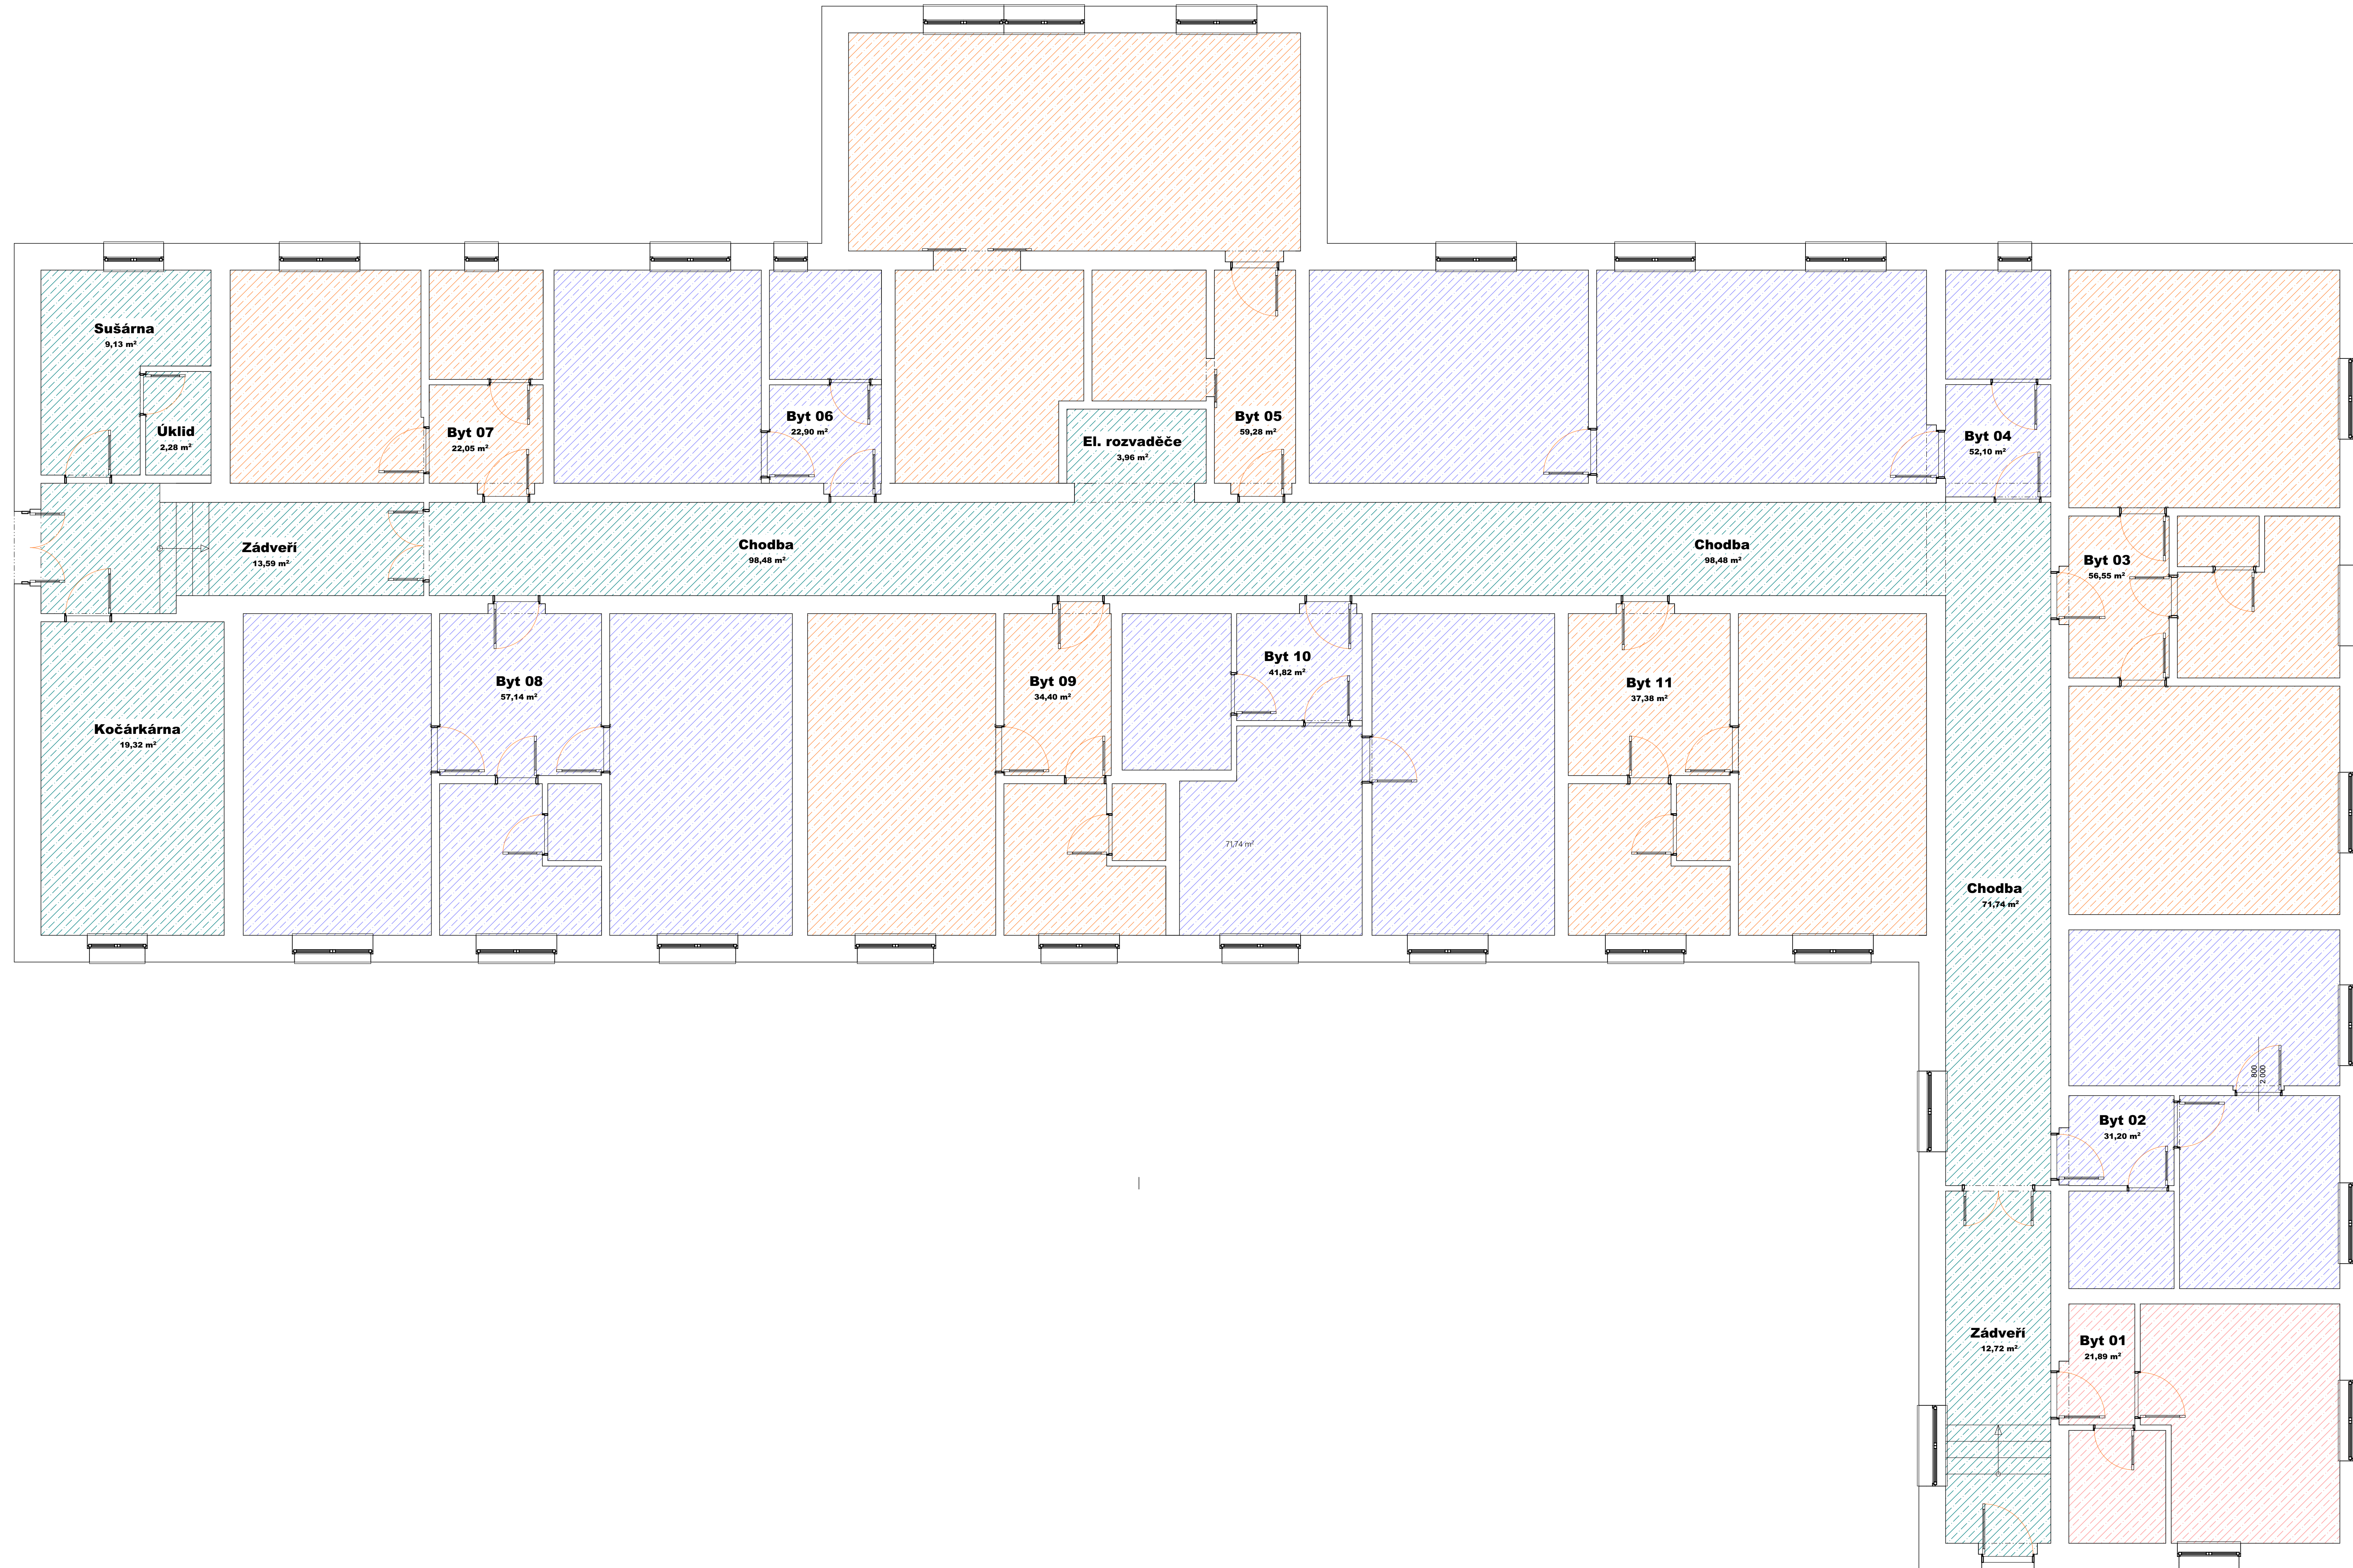

+0,00 = HORNÍ HRANA KONSTRUKCE PODLAHY  
 1 NP  
 Soutlažný systém : JTSK  
 Výškový systém : BpV

VYPRACOVANÝ	PROJEKTANT	ZODPOVĚDNÝ PROJEKTANT	MIROSLAV OBERREITER
M. OBERREITER	M. OBERREITER	M. OBERREITER	PROJEKČNÍ KANCELÁŘ MOHO LIPNOVA 450, 411 13 TŘEBENICE MOHO: +420 800 280 724 EMAIL: ooberre@mocho.cz
INVESTOR/STAVBAK:	BSAA PRAHA s.r.o., ZA STATKY 60, 10300 PRAHA 10 - LIPANY	OBJEKT:	MŠENĚ - LÁZNĚ
PRŮJEM:	SEVEROČESKÝ	MÍSTO:	MŠENĚ - LÁZNĚ
ARČE:		FORMÁT:	A3
		DATAUM:	02/2020
		ARCHIV:	01/2020
		STAVBAK/PROJEKTANT:	ZMĚNA UŽIVÁNÍ
VÝKRES:	UŽITNÉ PLOCHY JEDNOTLIVÝCH PROSTOR - DEPENDACE "N A T Á L I E"	MĚŘÍTKO:	1:50
		Č. VÝKRESU:	